


Schnitt A-A

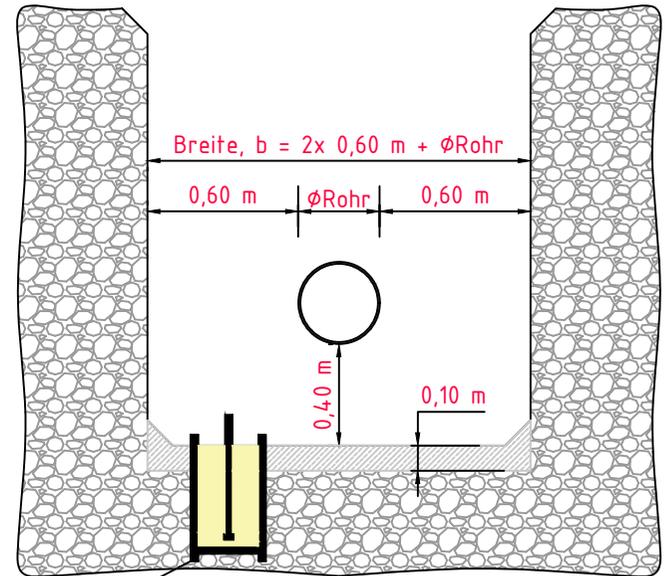

Pumpensumpf

Ausführung Baugrube gemäß DIN 4124

FREIGABE
Datum u. Unterschrift: Auftraggeber, Bauherr oder dessen Vertreter



Arbeitsvorbereitung

TABELLE MAß "X"

Minimal notwendige Länge des Arbeitsraums zum Einbau der Verbinder	Durchmesser			
	Primus Line			
	DN 150 - DN 200	DN 250 - DN 350	DN 400	DN 450 - DN 500
M-Verbinder	2,00 m	2,50 m	3,00 m	3,50 m
R-Verbinder	2,00 m	2,50 m	3,00 m	3,50 m
R-Verbinder mit Anschweißende	3,00 m	3,00 m	4,00 m	4,00 m
*) bei Einzuglänge >600 m ist jeweils ein Zuschlag von 1,00 m zu berücksichtigen				

Datum	Name
Erst. 25.01.2021	Bauer M.
Gepr. 25.01.2021	Piesche P.
Angebotsnummer	
Huber Leitungsbau GmbH Gewerbezone 61 Telefon 041 929 59 98 / info@huber-leitungsbau.ch www.huber-leitungsbau.ch	

Maßstab 1 : 30	Baugrubenmaße AV-01	
Zeichnungsnummer AV-01 / Wasser		
Auftragsklärung		